


PLAN LOCAL D'URBANISME

DIRECTION GENERALE DE L'URBANISME ET DU DEVELOPPEMENT

1 PLACE SALVADOR ALLENDE - 94000 CRETEIL - Tél: 01 49 56 36 45

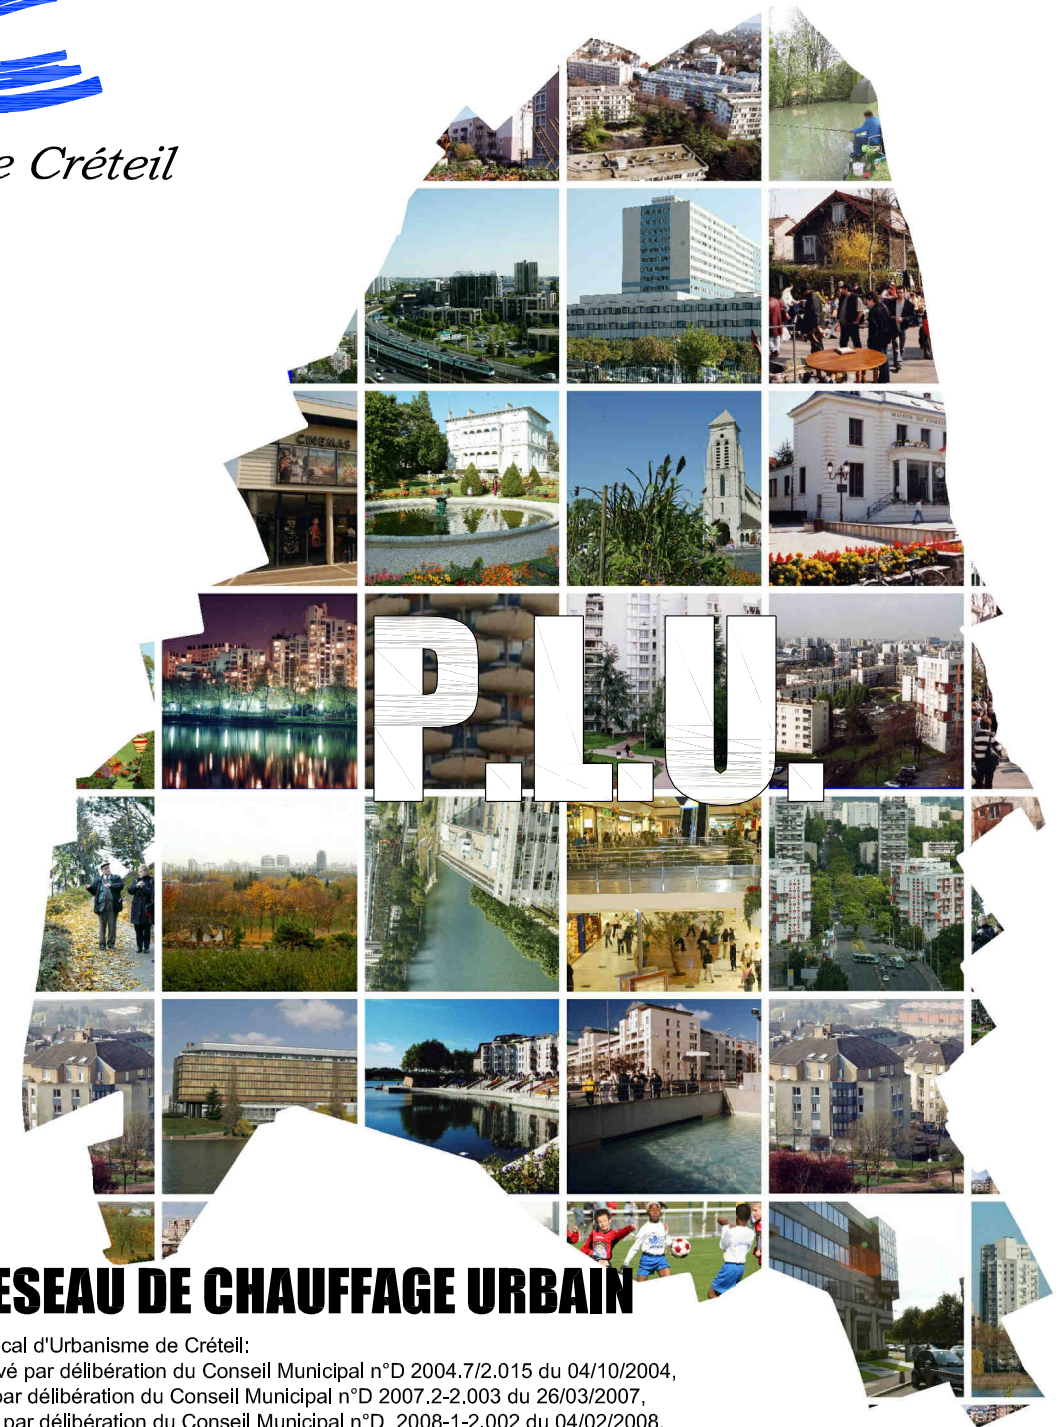

PLAN DU RESEAU DE CHAUFFAGE URBAIN

Plan Local d'Urbanisme de Créteil:
approuvé par délibération du Conseil Municipal n°D 2004.7/2.015 du 04/10/2004,
révisé par délibération du Conseil Municipal n°D 2007.2-2.003 du 26/03/2007,
modifié par délibération du Conseil Municipal n°D 2008-1-2.002 du 04/02/2008,
mis à jour par arrêté du Maire n° 1295 du 26/03/2008,
modifié par délibération du Conseil Municipal n° D2009.1-2.001 du 02/02/2009,
modifié par délibération du Conseil Municipal n°D2010.6-2.043 du 06/12/2010,
modifié par délibérations du Conseil Municipal n°D2012.2-2.002 et n°D2012.2-2.003 du 26/03/2012,
modifié par délibération du Conseil Municipal n°D2013.5-2.023 du 08/12/2013,
révisé par délibération du Conseil Municipal n°D2013.5-2.024 du 08/12/2013,
modifié par délibération du Conseil Municipal n°D2014.9-2.043 du 08/12/2014.

DECEMBRE 2014

